

tak

VILLAGE

BORAS
CONDOMINIUMS


TYPE D.1

3 CC - 2 SDB

1459 pi²

UNITÉ 100

- 1 CUISINE - SALLE À MANGER
- 2 SÉJOUR
- 3 CHAMBRE
- 4 CHAMBRE
- 5 GARDE - ROBE
- 6 SALLE DE BAIN
- 7 CHAMBRE
- 8 WALK-IN
- 9 SALLE DE BAIN
- 10 SALLE DE LAVAGE
- 11 TERRASSE (136 pi²)

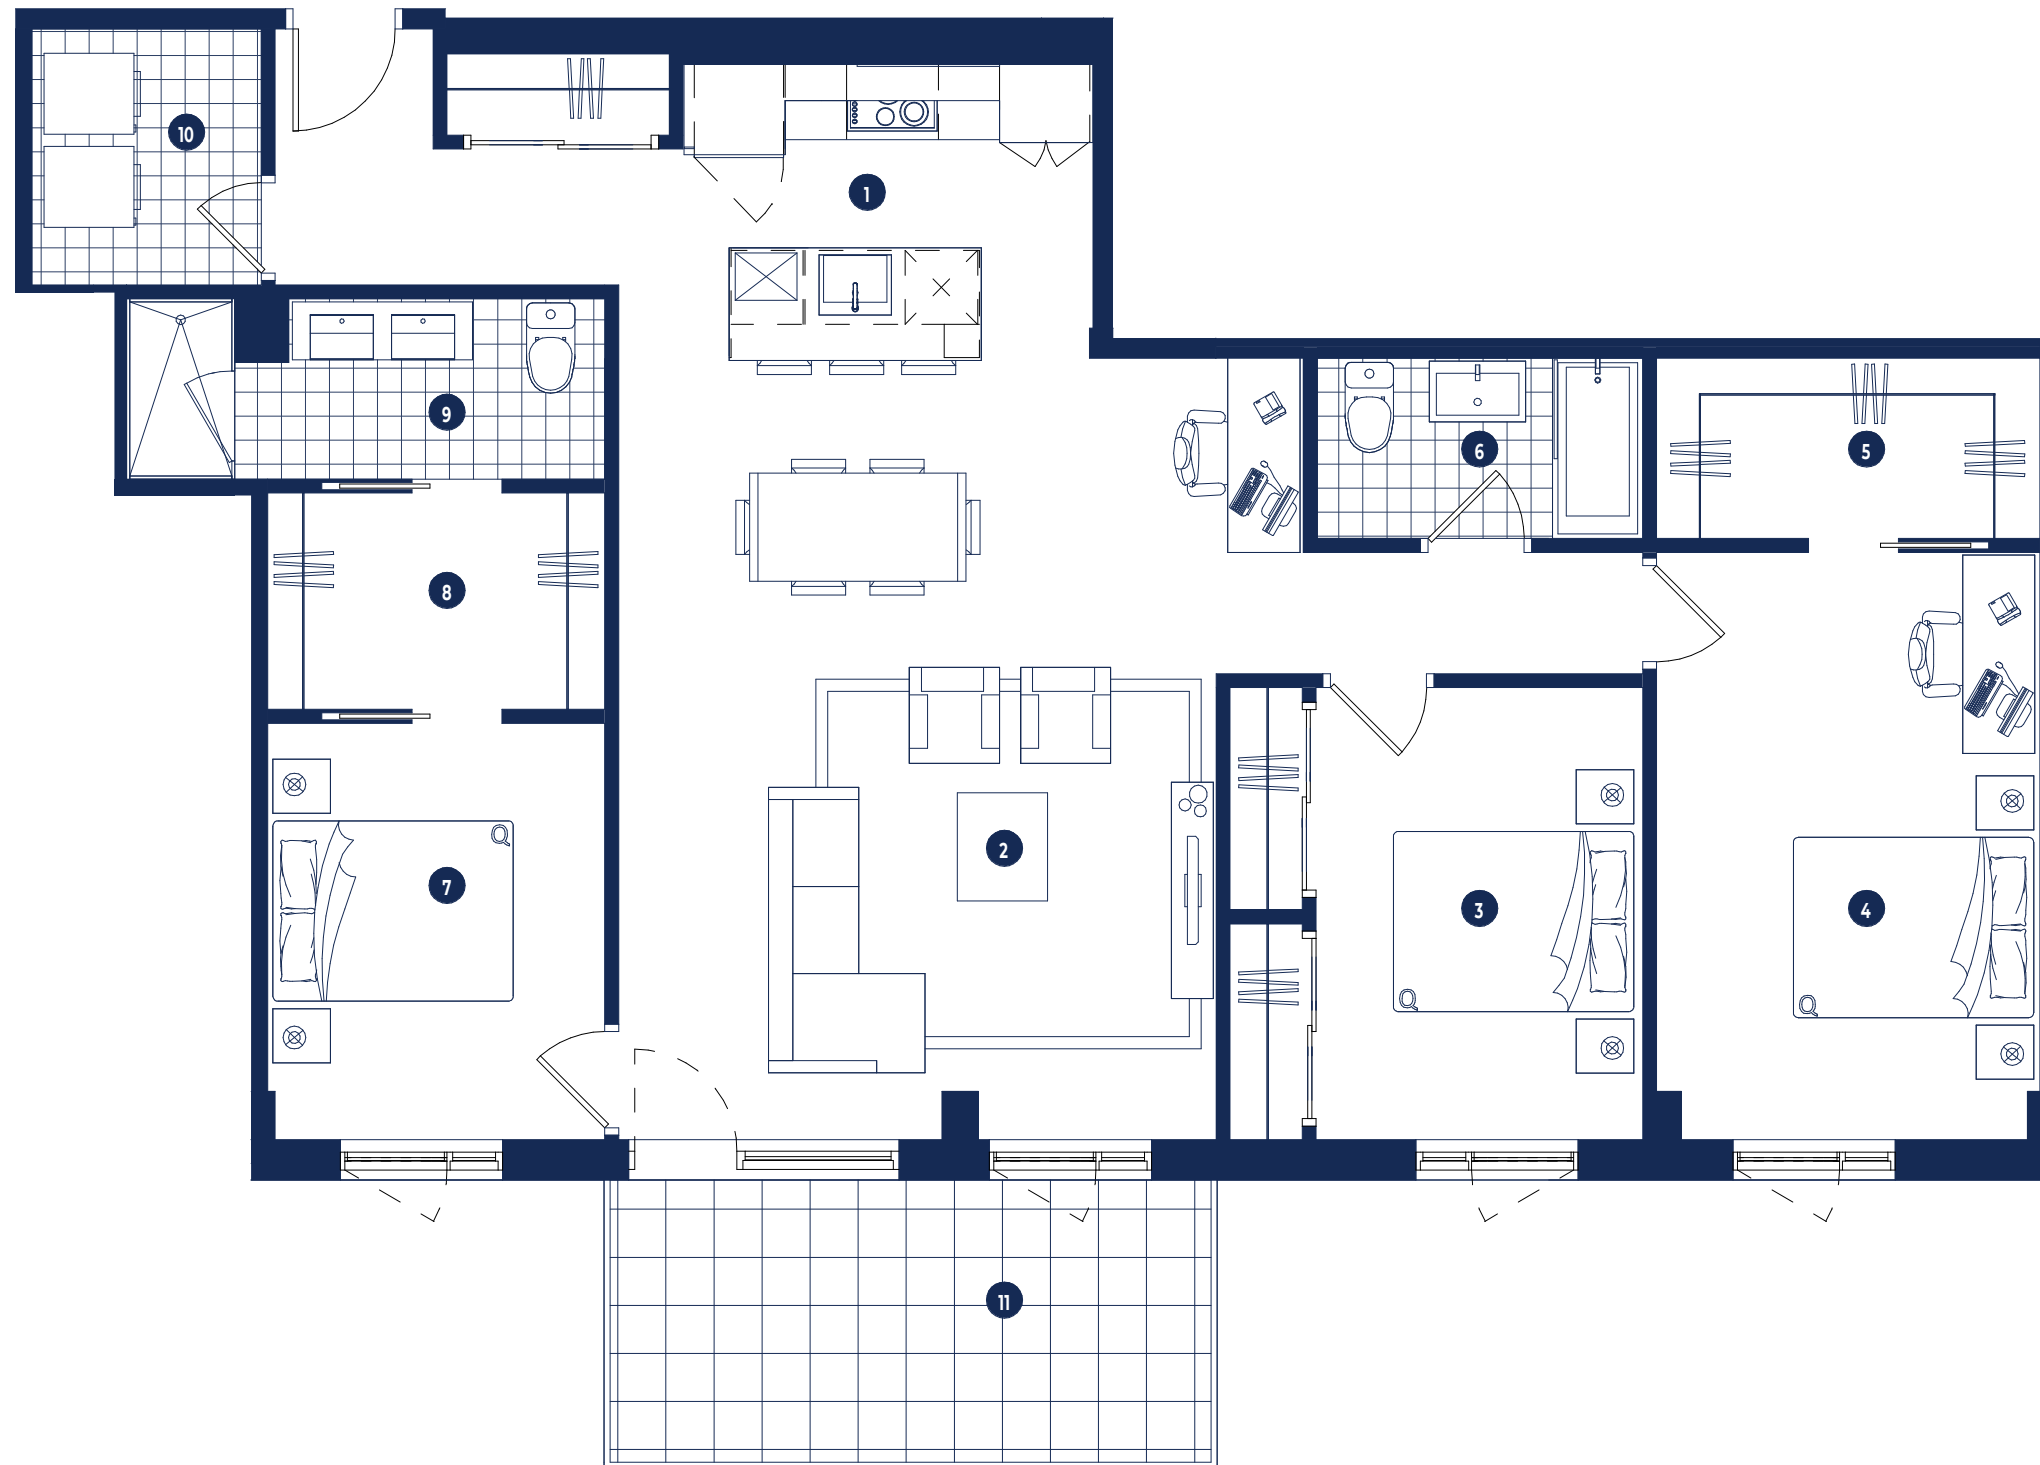

NOTE :

Les plans et dimensions sont préliminaires et peuvent être sujet à changement sans préavis. La superficie indiquée est brute, approximative et donnée à titre indicatif seulement.

Plans and dimensions are preliminary and subject to modifications without advanced notice. Specified gross area is approximate and information purpose only.

SIGNATURE :

DATE :